


"Urban 450"

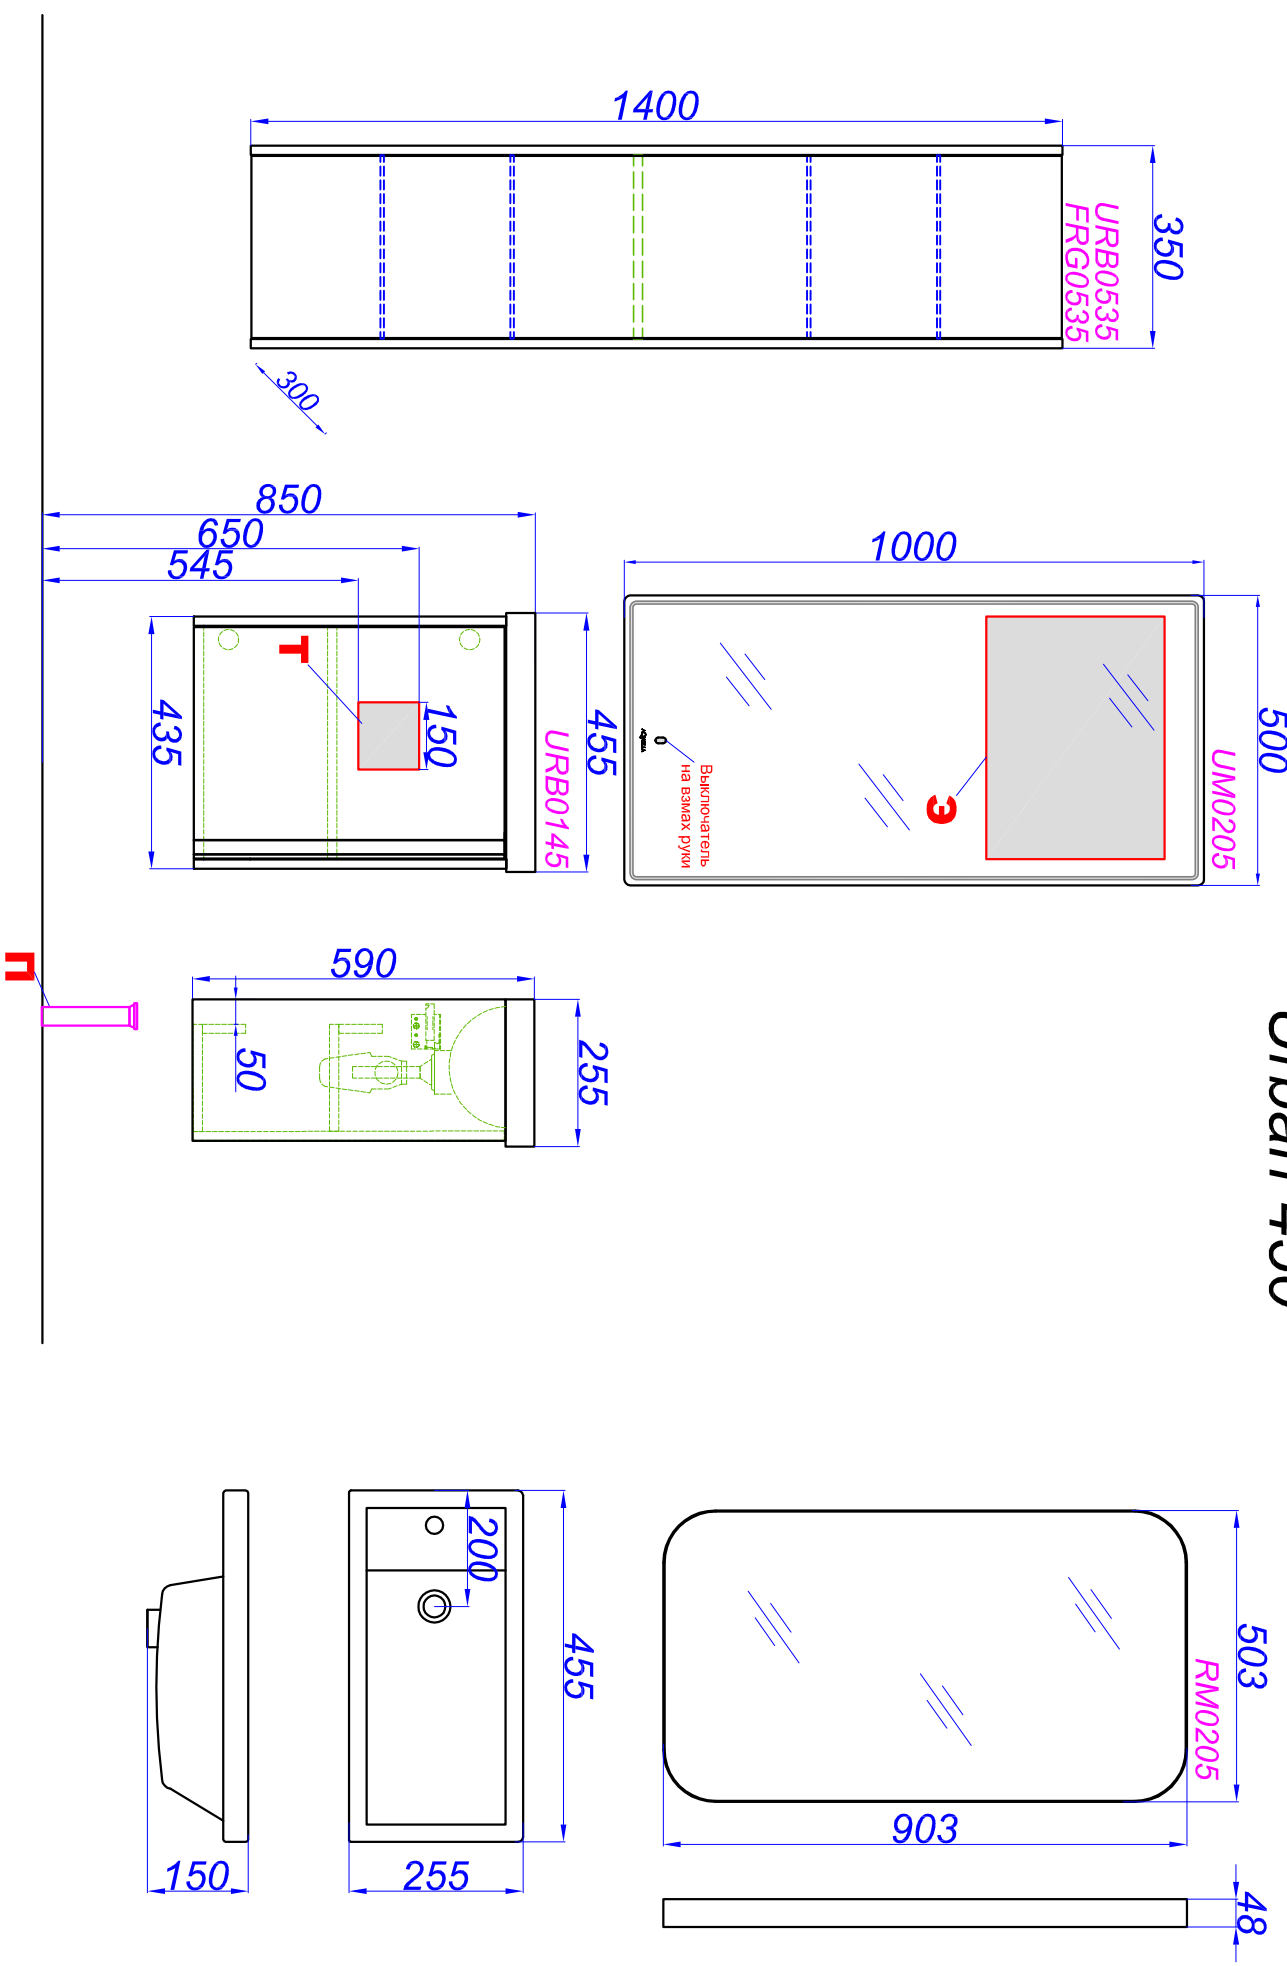

Т - Место подвода воды и слив

П - Возможность вывода труб в пол

Э - точка вывода электрического провода