


# "Pure 80"

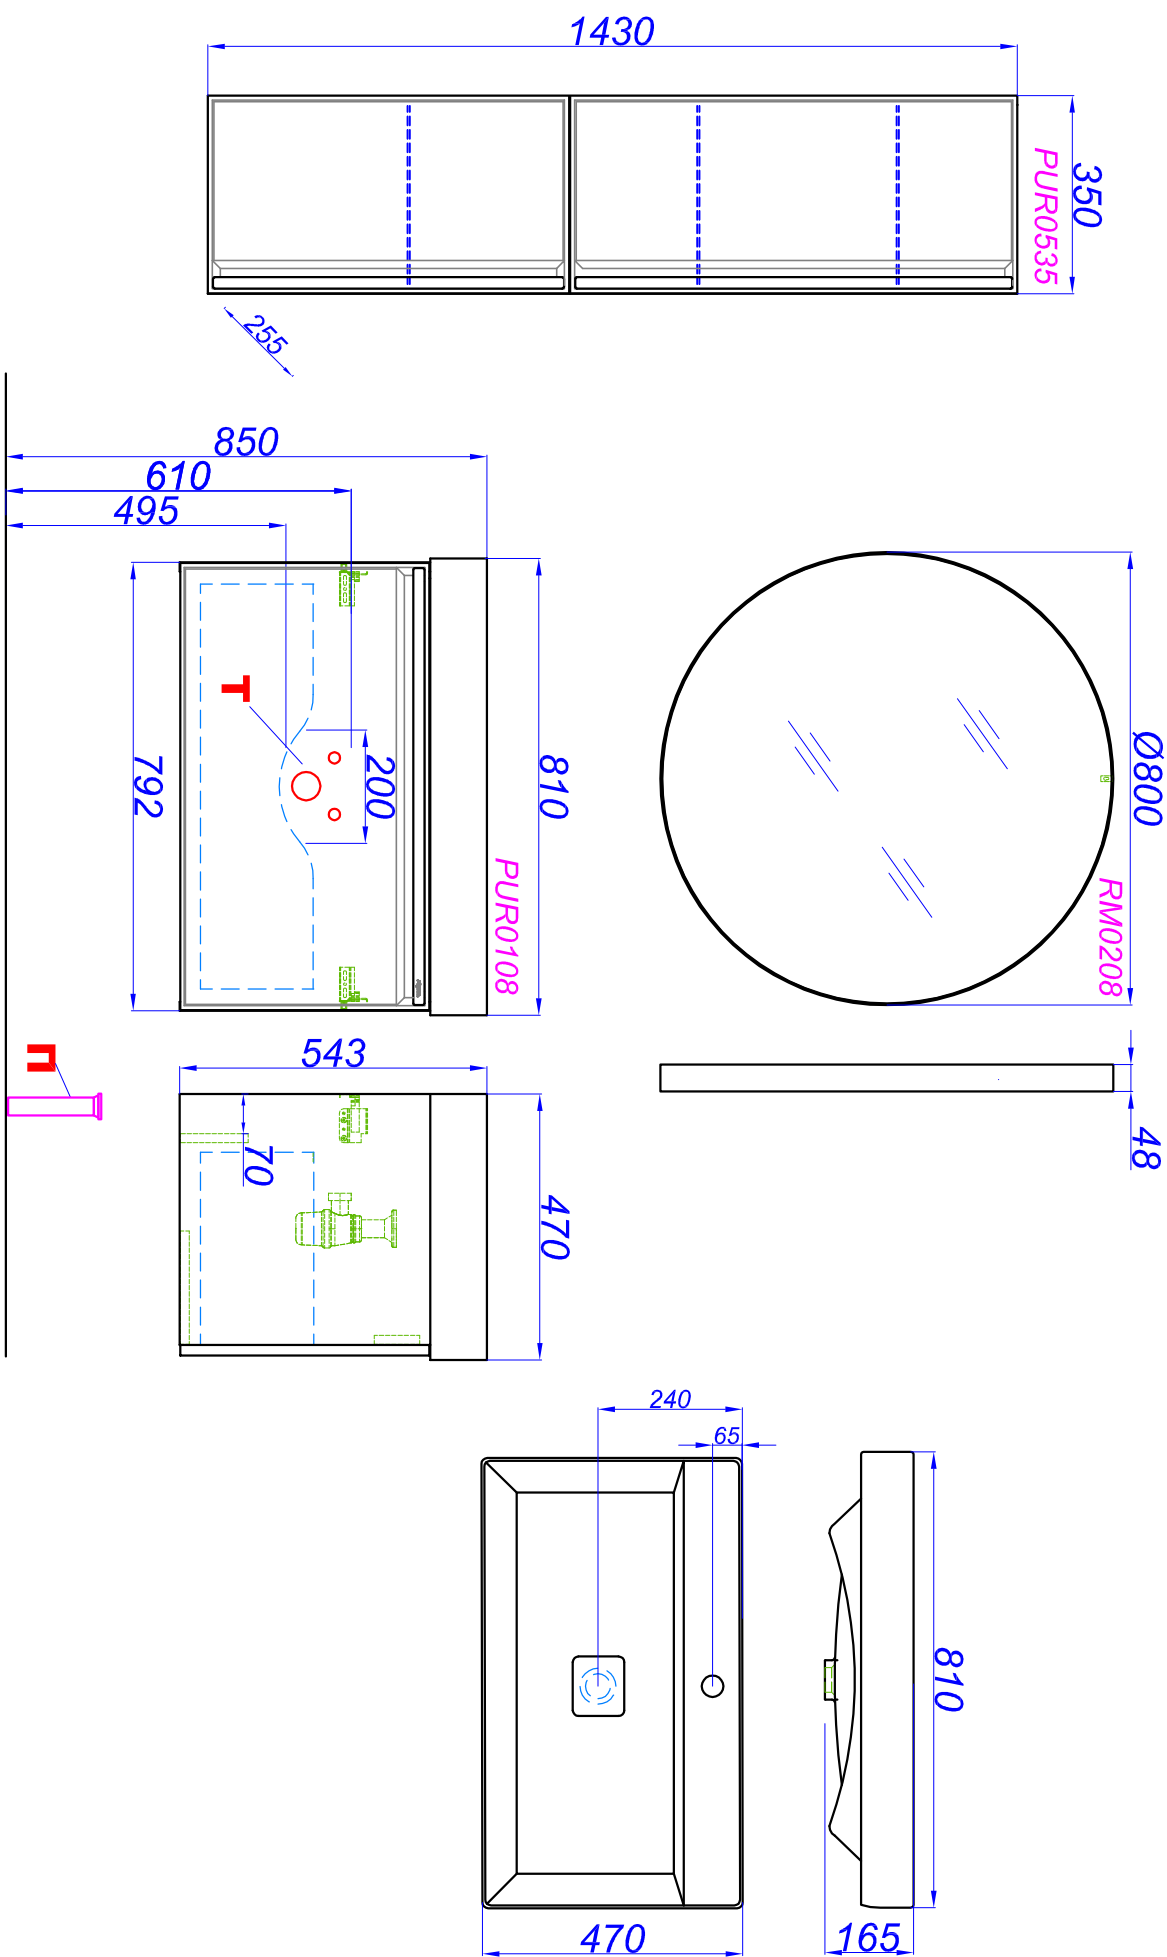

**T** - место подвода воды и слив

**П** - возможность вывода труб в пол